


Bilag 14

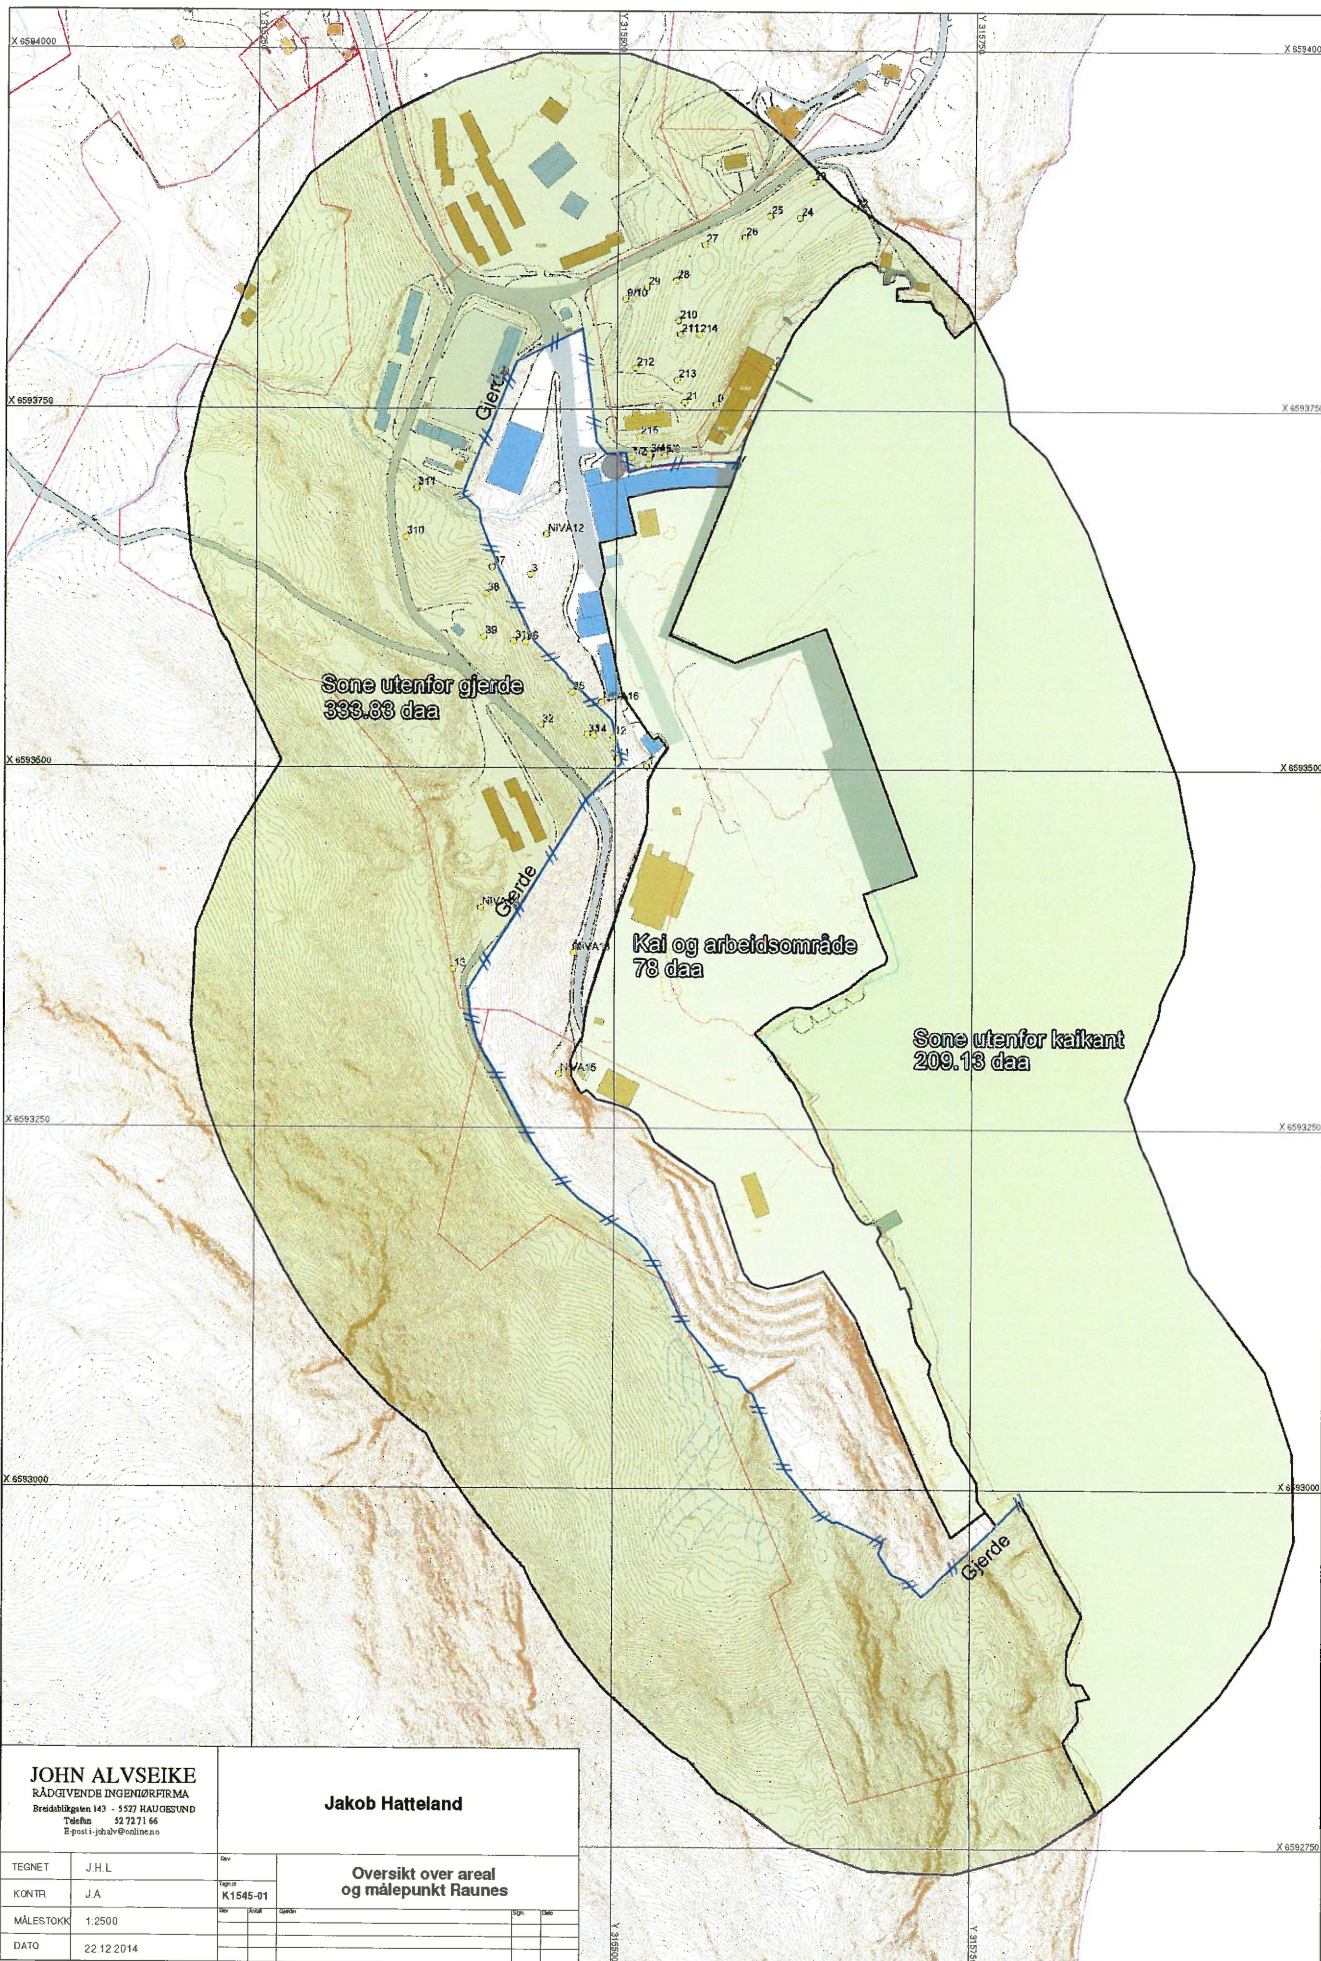

JOHN ALVSEIKE
 RÅDGIVENDE INGENIØRFIRMA
 Bredbilitgaten 143 - 5527 HAUGESUND
 Tlf: 52 72 71 66
 E-post: j.alvseike@nobil.no

Jakob Hatteland

**Oversikt over areal
 og målepunkt Raunes**

TEGNET	J.H.L.	Rev	
KONTR	J.A.	Tegnr	K1545-01
MÅLESTOKK	1:2500	Dato	
DATO	22.12.2014		